

ISSN 0239-8265

DZIENNIK URZĘDOWY
WOJEWÓDZTWA NOWOSĄDECKIEGO

Nowy Sącz, dnia 26 lutego 1997 r. **Nr 9/97**

119

Treść:

35

ZARZĄDZENIE NR 11 WOJEWODY NOWOSĄDECKIEGO
z dnia 20 lutego 1997 r.
zmieniające zarządzenie w sprawie wprowadzenia opłat i ustalenia stawek za parkowanie pojazdów samochodowych na drogach publicznych

Na podstawie art. 20, ust. 1, pkt 1 ustawy z dnia 22 marca 1990 r. o terenowych organach rządowej administracji ogólnej (Dz. U. Nr 21, poz. 123, z 1991 r. Nr 75, poz. 328, z 1995 r. Nr 74, poz. 368 i z 1996 r. Nr 106, poz. 498), w związku z § 5 rozporządzenia Rady Ministrów z dnia 5 lipca 1994 r. w sprawie szczegółowych zasad wprowadzania opłat za parkowanie pojazdów samochodowych na drogach publicznych (Dz. U. Nr 89, poz. 416) zarządza się, co następuje:

§ 1

W zarządzeniu Nr 24 Wojewody Nowosądeckiego z dnia 22 lutego 1995 r. w sprawie wprowadzenia opłat i ustalenia stawek za parkowanie pojazdów samochodowych na drogach publicznych (Dz. Urz. Woj. Nowosądeckiego Nr 3/95, poz. 7 i Nr 23/95, poz. 113) § 3 otrzymuje brzmienie:

„§ 3 — Ustala się jednolite stawki opłat za parkowanie pojazdów samochodowych na drogach publicznych w wysokości:
— 0,70 zł — za pierwszą godzinę postoju,
— 1,40 zł — za każdą następną godzinę postoju,
— 70 zł — za miesięczny abonament postojowy w miejscu ogólnodostępnym,
— 140 zł — za miesięczny abonament postojowy na zastrzeżonym stanowisku postojowym (koperta),
— 1 zł — za miesięczny abonament postojowy dla stałych mieszkańców strefy objętej opłatami i inwalidów parkujących na miejscach postojowych dla nich zastrzeżonych typu koperta".

§ 2

Zarządzenie wchodzi w życie z dniem 1 kwietnia 1997 r. i podlega ogłoszeniu w Dzienniku Urzędowym Województwa Nowosądeckiego.

Wojewoda: Marek Oleksiński

36

UCHWAŁA NR XXVII/208/97 RADY MIASTA I GMINY PIWNICZNA
z dnia 29 stycznia 1997 r.
w sprawie zmiany miejscowego planu ogólnego zagospodarowania przestrzennego gminy Piwniczna

Na podstawie art. 26 Ustawy z dnia 7 lipca 1994 r. o zagospodarowaniu przestrzennym (Dz. U. z 1994 r. Nr 89, poz. 415), art. 18 ust. 2, pkt 5 i art. 40 ust. 1 ustawy z dnia 8 marca 1990 r. o samorządzie terytorialnym (Dz. U. z 1996 r. Nr 13, poz. 74, Nr 58, poz. 261, Nr 106, poz. 496 i Nr 132, poz. 622) oraz art. 7 ustawy z dnia 3 lutego 1995 r. o ochronie gruntów rolnych i leśnych (Dz. U. Nr

15, poz. 78 z 1995 r.) — Rada Miasta i Gminy Piwniczna uchwala, zmianę miejscowego planu ogólnego zagospodarowania przestrzennego Gminy Piwniczna — w odniesieniu do części obszaru Wierchomli Wielkiej, w zakresie przeznaczenia terenów rolnych na cele urządzeń małej elektrowni wodnej (MEW).

§ 1

Zmienia się miejscowy plan ogólny zagospodarowania przestrzennego gminy Piwniczna, zwany dalej „miejscowym planem", wprowadzony Uchwałą Nr X/61/91 Rady Miasta i Gminy Piwniczna z dnia 28 lutego 1991 r. (Dz. Urz. Województwa Nowosądeckiego Nr 13/91, poz. 63, Nr 3/93, poz. 28, Nr 15/93, poz. 146, Nr 23/93, poz. 233, Nr 21/94, poz. 221 i Nr 24/94, poz. 273), w odniesieniu do części obszaru Wierchomli Wielkiej w ten sposób, że:

1. Dla części terenów nadbrzeżnej zieleni urządzonej oznaczonych w miejscowym planie zagospodarowania przestrzennego symbolem K 51 ZN, K 53 ZN i K 59 ZN „obejmujących działki Nr 272, 349, 355 i 358, o klasie bonitacyjnej Lz V i Lz VI, ustala się orientacyjną trasę rurociągu podziemnego, dla małej elektrowni wodnej, oznaczoną na rysunku zmiany planu symbolem K 71 W/E.
2. Dla części terenów nadbrzeżnej zieleni urządzonej oznaczonych w miejscowym planie symbolem K 51 ZN, obejmujących działkę Nr 272 o klasie bonitacyjnej Lz V, ustala się: orientacyjny teren lokalizacji ujęcia wody dla małej elektrowni wodnej na potoku Wierchomlanka, oznaczony na rysunku zmiany planu symbolem K 71a W/E. Szczegółowe ustalenie miejsca realizacji obiektu zostanie określone w planie realizacyjnym.
3. Dla części terenów nadbrzeżnej zieleni urządzonej oznaczonych w miejscowym planie symbolem K 59 ZN, obejmujących działki Nr: 349, 355 i 358 o klasie bonitacyjnej Lz VI, ustala się orientacyjny teren siłowni wodnej dla małej elektrowni wodnej, oznaczony na rysunku zmiany planu symbolem K 71b W/E. Szczegółowe ustalenie miejsca obiektu zostanie określone w planie realizacyjnym.

§ 2

1. Integralną część planu stanowi rysunek zmiany w skali 1 : 5000 — załącznik Nr 1.
2. Rysunek zmiany planu obowiązuje w zakresie ustaleń dotyczących:
   — linii rozgraniczających tereny o różnych funkcjach,
   — elementów infrastruktury technicznej i komunikacji.

§ 3

Dla terenów objętych zmianą planu ustala się następujące zasady i warunki zagospodarowania:

1. Forma budynku siłowni wodnej winna być kształtowana w nawiązaniu architektury regionalnej, bez ograniczeń w zakresie materiałów konstrukcyjnych, przy zastosowaniu tradycyjnych materiałów wykończeniowych.
2. Należy uwzględnić następujące zasady kształtowania formy architektonicznej:
   — kształt bryły budynku horyzontalny,
   — rzut poziomy prostokątny,
   — dach stromy z połaciami o kącie nachylenia ok. 45%.
3. Obowiązuje zakaz odprowadzania nieoczyszczonych ścieków do gruntu i wód płynących oraz składowania odpadów na terenie objętym opracowaniem.
4. Realizacja urządzeń dla małej elektrowni wodnej nie może spowodować zmian w środowisku przyrodniczym.
5. Obowiązek uporządkowania terenu i uzupełnienie odbudowy ekologicznej cieku (potoku Wierchomlanka) po wykonaniu rurociągu podziemnego oznaczonego w zmianie planu symbolem K 71 W/E.
6. Dojazd do terenów od istniejącej drogi lokalnej oznaczonej w planie symbolem K 62 L.
7. Zasilanie urządzeń MEW w oparciu o istniejącą sieć elektroenergetyczną.
8. Podłączenie siłowni wodnej do istniejącej linii energoelektrycznej 15 KV na warunkach określonych przez Zakład Energetyczny.

§ 4

Realizacja obiektów i urządzeń (MEW) winna spełniać warunki określone w przepisach szczególnych oraz uzgodnienia z właściwymi organami.

§ 5

Z dniem podjęcia Uchwały tracą moc ustalenia obowiązującego istniejącego miejscowego planu gminy Piwniczna dla terenów objętych niniejszą zmianą planu.

§ 6

W sprawach nie uregulowanych niniejszą Uchwałą obowiązują przepisy prawne powszechnie obowiązujące i przepisy szczególne.


§ 7

Uchwała wchodzi w życie po upływie 14 dni od daty jej ogłoszenia w Dzienniku Urzędowym Województwa Nowosądeckiego i podlega ogłoszeniu na tablicy ogłoszeń.

§ 8

Wykonanie Uchwały powierza się Zarządowi Miasta i Gminy Piwniczna.

Przewodniczący Rady: mgr Kazimierz Mirek

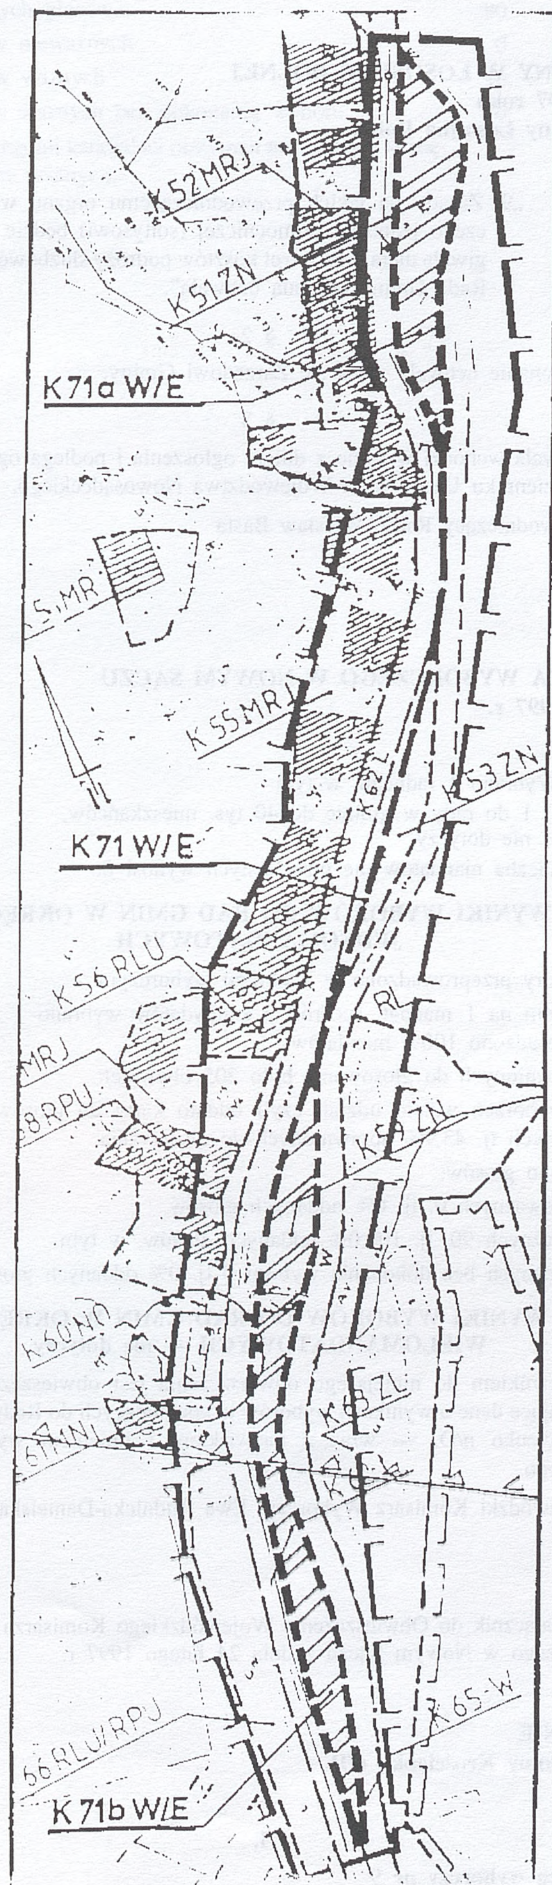

Załącznik Nr 1 do Uchwały Nr XXVII/208/97
z dnia 29.I.97 Rady Miasta i Gminy Piwniczna

GMINA PIWNICZNA
wieś - WIERCHOMLA WIELKA

RYSUNEK w skali 1:5 000 ZMIANY w miejscowym planie ogólnym zagospodarowania przestrzennego gminy Piwniczna zatwierdzonym Uchwałą Nr X/61/91 Rady Miasta i Gminy Piwniczna z dnia 28 lutego 1991 roku (Dz. Urz. Woj Nowosąd. nr 13/91 poz.63) z późniejszymi zmianami.

Wniosek nr 1 obejmujący działki nr 272, 349, 355 i 358 w zakresie zmiany przeznaczenia terenu na cele małej energetyki wodnej.

Ustalenia:

	-granica terenu opracowania zmiany planu
	-linie rozgraniczające tereny o różnych funkcjach
L	-droga
	-tereny zainwestowane
MRJ	-tereny mieszkalnictwa jednorodzinnego
RPU	-tereny urządzeń usługowych rolnictwa i gospodarki żywnościowej
RLU	-tereny urządzeń usługowych związanych z gospodarką leśną
NO	-tereny oczyszczalni ścieków
	-strefa od obiektu uciążliwego
	-obszar ochrony górniczej
RL	-tereny leśne
RZ	-tereny użytków zielonych
ZN	-tereny zieleni nadbrzeżnej niskiej i wysokiej
W	-cieki wodne

Tereny objęte zmianą planu

K71W/E	-trasa orientacyjna rurociągu podziemnego dla małej elektrowni wodnej (MEW)
K71aW/E	-orientacyjny teren ujęcia wody dla MEW
K71bW/E	- orientacyjny teren siłowni wodnej dla MEW

37

UCHWAŁA NR 165/XXX/97 RADY GMINY W ŁOSOSINIE DOLNEJ
z dnia 7 lutego 1997 roku
w sprawie zmiany statutu Gminy Łososina Dolna

Na podstawie art. 18 ust. 2 pkt 1 i art. 22 ustawy z dnia 8 marca 1990 r. o samorządzie terytorialnym (Dz. U. z 1996 r. Nr 13, poz. 74 zm.: Nr 58, poz. 261, Nr 106, poz. 496 i Nr 132, poz. 622) Rada Gminy w Łososinie Dolnej uchwala, co następuje:

§ 1

1. W statucie Gminy Łososina Dolna stanowiącym załącznik do uchwały Nr 108/XX/96 Rady Gminy w Łososinie Dolnej z dnia 9 lutego 1996 roku w sprawie ogłoszenia jednolitego tekstu statutu Gminy Łososina Dolna (Dz. Urz. Woj. Now. Nr 15/96, poz. 40) wprowadza się następujące zmiany:

1) w § 38 dodaje się „ust. 9" w brzmieniu:

„9. Zasady na jakich przewodniczącemu organu wykonawczego jednostki pomocniczej (sołtysowi) będzie przysługiwała dieta oraz zwrot kosztów podróży służbowej określa Rada Gminy odrębną uchwałą".

§ 2

Wykonanie uchwały zleca się Zarządowi Gminy.

§ 3

Uchwała wchodzi w życie z dniem ogłoszenia i podlega ogłoszeniu w Dzienniku Urzędowym Województwa Nowosądeckiego.

Przewodniczący Rady: Wiesław Basta

38

OBWIESZCZENIE WOJEWÓDZKIEGO KOMISARZA WYBORCZEGO W NOWYM SĄCZU
z dnia 24 lutego 1997 r.

Na podstawie art. 102 ustawy z dnia 8 marca 1990 r. — Ordynacja wyborcza do rad gmin (t.j. z 1996 r. Dz. U. Nr 84, poz. 387) podaje się do publicznej wiadomości wyniki głosowania i wyniki wyborów uzupełniających do Rady Gminy Krościenko n/D. w województwie nowosądeckim.

I. DANE OGÓLNE

1. Wybory przeprowadzono do 1 rady gminy, w tym:
   a) 1 rady w gminie do 40 tys. mieszkańców,
   b) nie dotyczy
2. Utworzono 1 okręg wyborczy, w tym:
   a) 1 jednomandatowy dla wyboru 1 radnego w gminie do 40 tys. mieszkańców,
   b) nie dotyczy
3. Wybory przeprowadzono w 1 okręgu wyborczym.
4. Głosowanie przeprowadzono w 1 obwodzie głosowania.
5. Uprawnionych do głosowania było 205 obywateli.
6. W wyborach wzięło udział, czyli oddało karty do głosowania 90 obywateli, tj. 43,9% ogółu uprawnionych.
7. Oddano głosów:
   a) nieważnych 0, tj. 0% ogółu głosów,
   b) ważnych 90, tj. 100,0% ogółu głosów, w tym
   c) ważnych bez dokonania wyboru — 0 tj. 0% ogółu głosów.
8. Na ogólną liczbę 1 mandat kandydowało 2 kandydatów, a obsadzono w wyniku wyborów 1 mandat, co stanowi 100%.
9. Wybrano 1 radnego, w tym:
   a) 1 do rady w gminie do 40 tys. mieszkańców,
   b) nie dotyczy.
10. Liczba mandatów nie obsadzonych wynosi 0.

II. WYNIKI WYBORÓW DO RAD GMIN W OKRĘGACH JEDNOMANDATOWYCH

Wybory przeprowadzono w 1 okręgu wyborczym.

Ogółem na 1 mandat, spośród 2 kandydatów wybrano 1 radnego, tj. obsadzono 100% mandatów.

Uprawnionych do głosowania było 205 obywateli.

W wyborach wzięło udział, czyli oddało karty do głosowania 90 obywateli tj. 43,9% uprawnionych do głosowania.

Oddano głosów:

a) nieważnych 0, tj. 0% oddanych głosów,

b) ważnych 90, tj. 100,0% oddanych głosów, w tym

c) ważnych bez dokonania wyboru 0 tj. 0% oddanych głosów.

III. WYNIKI WYBORÓW DO RAD GMIN W OKRĘGACH WIELOMANDATOWYCH — nie dotyczy

Załącznikiem do niniejszego obwieszczenia jest obwieszczenie zawierające dane o wynikach wyborów uzupełniających do Rady Gminy Krościenko n/D. — wraz z nazwiskiem i imieniem wybranego radnego.

Wojewódzki Komisarz Wyborczy: Ewa Rudnicka-Danielska

Załącznik do Obwieszczenia Wojewódzkiego Komisarza Wyborczego w Nowym Sączu z dnia 24 lutego 1997 r.

OBWIESZCZENIE
o wynikach wyborów do Rady Gminy Krościenko n/D.

W 1 okręgu wyborczym wybierano 1 radnego.

Wyniki głosowania i wyborów przedstawiają się następująco:

I.

Okręg wyborczy nr 9

a) osób uprawnionych do głosowania 205

b) oddanych głosów 90
c) głosów nieważnych 0
d) głosów ważnych 90, w tym
e) głosów ważnych bez dokonania wyboru 0
f) poszczególni kandydaci otrzymali następującą liczbę głosów ważnych:

1. Majerczak Robert 34
2. Mszanik Maria Jadwiga 56

II.

W wyniku wyborów radną została:
W okręgu wyborczym nr 9 — **Mszanik Maria Jadwiga**

Wojewódzki Komisarz Wyborczy: Ewa Rudnicka-Danielska

Wydawca: Wojewoda Nowosądecki — Redakcja: Urząd Wojewódzki — Wydział Organizacji i Nadzoru, N. Sącz, ul. Jagiellońska 52 — Redaktor naczelny: Seweryn Głębowski
Tłoczono z polecenia Wojewody Nowosądeckiego z dnia 26 lutego 1997 r. w Drukarni NOWODRUK, Nowy Sącz, ul. Długosza 73, tel./fax (0-18) 42-05-91
Organizacja druku i kolportażu — Wydział Organizacji i Nadzoru Urzędu Wojewódzkiego w N. Sączu, ul. Jagiellońska 52 — tel. 43-74-23 Nakład 230 Cena: 0,72